



ARIPA DE PLOAIE COMPUSA 75 x 63 mm - 102 - 12 x 12_2 - propunere schema de montare

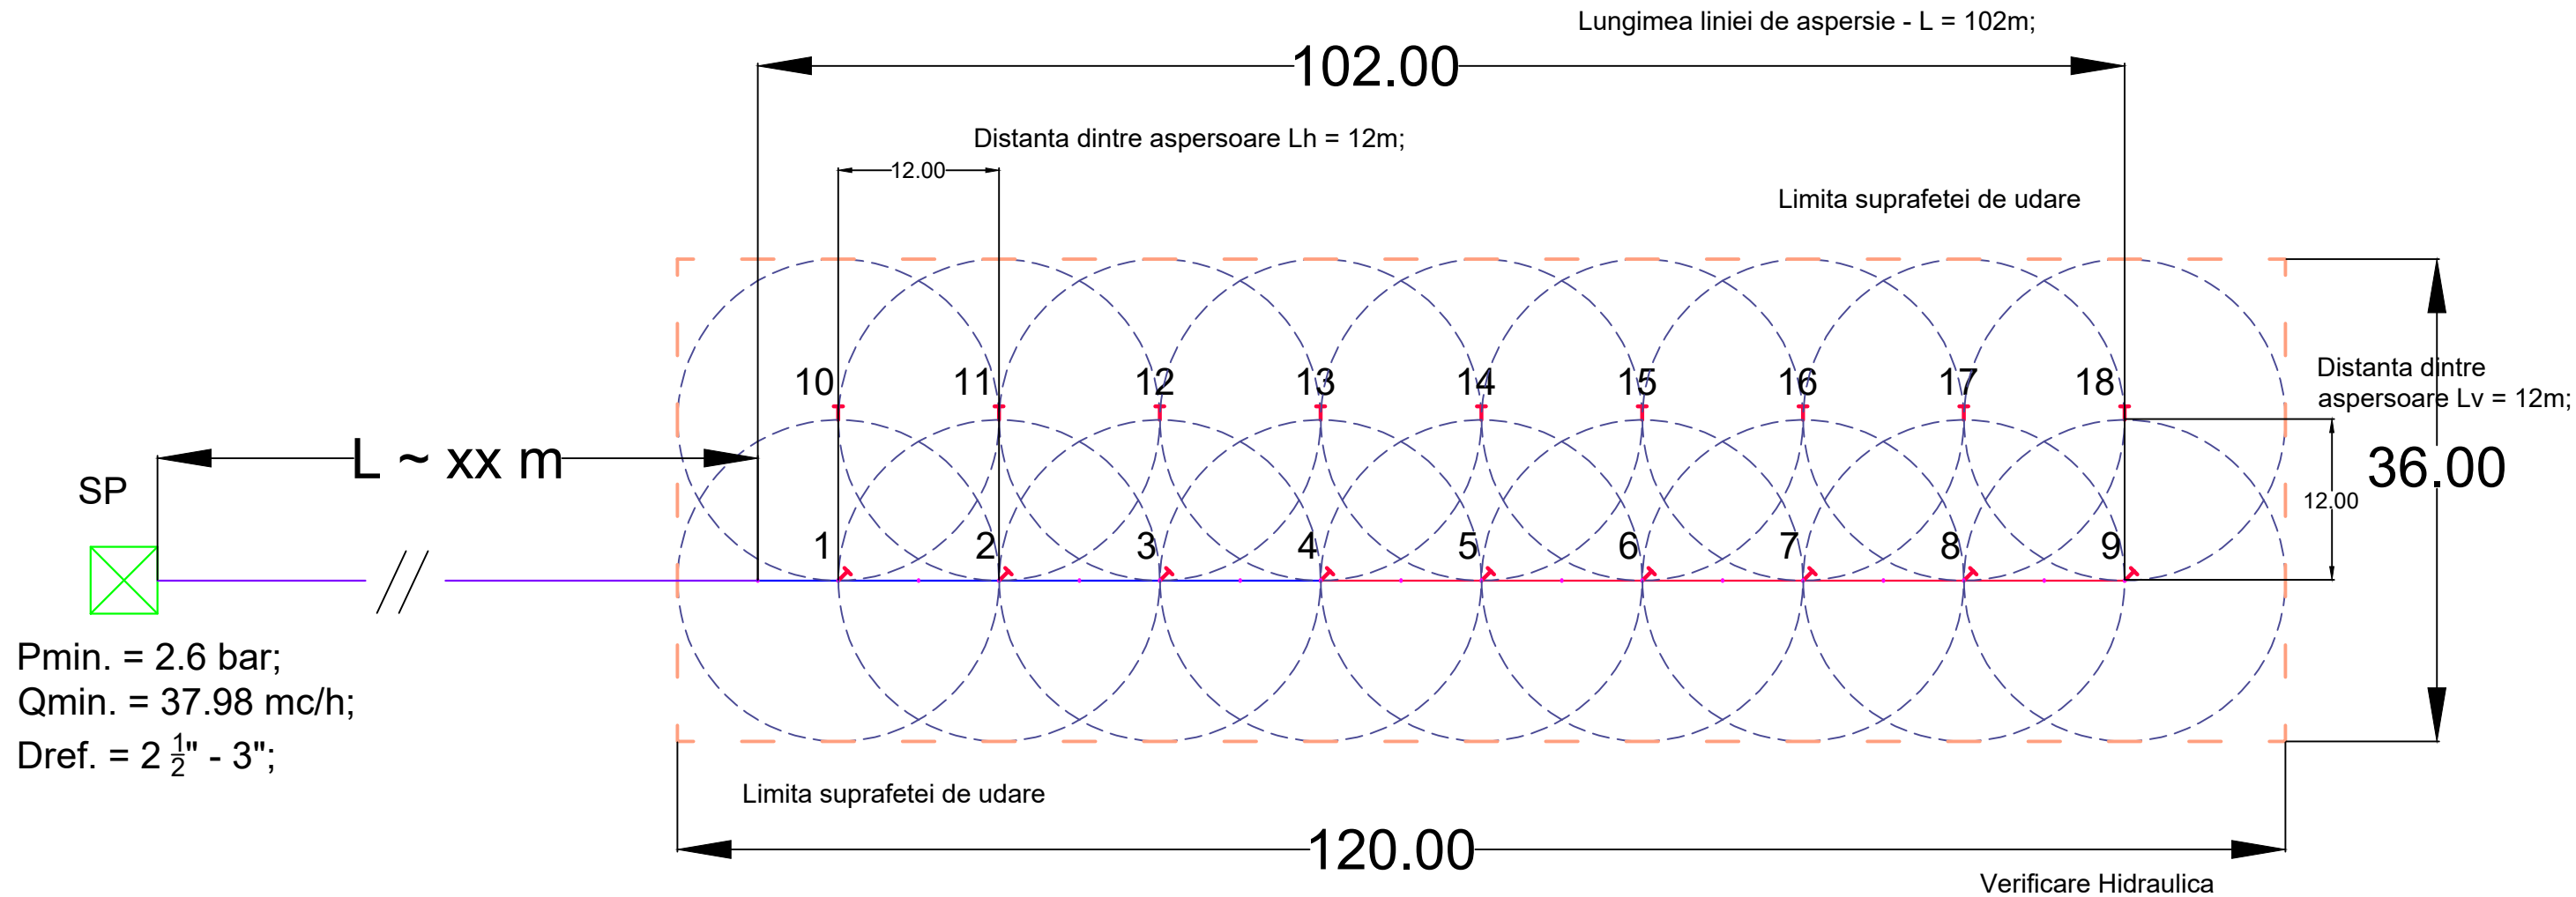

Caracteristici generale: ARIPA DE PLOAIE COMPUSA 75 x 63 mm - 102 - 12 x 12_2;		
Suprafața maximă de udare a sistemului de aspersie:	S asp. [mp]	4320
Caracteristici hidraulice recomandate (la intrarea în sistemul de aspersie):	Q min. [mc/h]	37,98
	P min. [bari]	2,6
	P max [bar]	4
Diametru nominal conductă principală:	D [mm]	75
Diametru nominal conductă secundară:	D [mm]	63
Lungimea totală a sistemului de aspersie:	L [m]	102
Distanța dintre aspersoare:	D asp. [m]	12
Tip aspersor :	Aspersor 1610 SK, 3/4", 4 x 5mm, orange - TR;	
Diametru duze aspersor:	2 duze	5.0 mm x 4.0 mm
Caracteristici hidraulice Aspersor 1610 SK, 3/4", 4 x 5mm, orange - TR;	Q asp. (mc/h)	2,11
	P min. (bar)	2
Raza de udare a aspersorului:	R udare [m]	12
Nivelul mediu de precipitații pe suprafața de udare / ora:	P [mm]	8,79
Norma medie de irigare / ora:	NI [mc/ha]	87,92

Componente: ARIPA DE PLOAIE COMPUSA 75 x 63 mm - 102 - 12 x 12_2;	U.M.	Cantitate
Tronson conductă aripa de ploaie, D = 75mm, L = 6m, PN4 - DDI;	buc.	7
Tronson conductă aripa de ploaie, D = 63mm, L = 6m, PN4 - DDI;	buc.	10
Reducție aripa de ploaie, 75 x 63mm;	buc.	1
Aspersor 1610 SK, 3/4", 4 x 5mm, orange - TR;	buc.	18
Hidrant aripa de ploaie - 75mm x 1" x 75mm;	buc.	3
Hidrant aripa de ploaie - 63mm x 1" x 63mm;	buc.	6
Dop aripa de ploaie, D = 63mm tata (cu clești);	buc.	1
Robinet 1" cu filet interior și exterior (Fe x Fi) - TR;	buc.	9
Prelungitor aspersor PVC 1", L = 100cm, Fe x Fe - TR;	buc.	9
Adaptor pompa aripa de ploaie, 75 x 2 1/2" Fe, mama (fara clești);	buc.	1
Garnitură aripa de ploaie, D = 75mm;	buc.	13
Garnitură aripa de ploaie, D = 63mm;	buc.	19
Tub de picurare orb (pentru picuratori exteriori), D = 25mm x 1,5mm, rolă 200m - EMY;	m	108
Adaptor aspersor rapid cu suport de tijă 3/4" x 3/4" și robinet - EMY;	buc.	9
Distribuitor cruce aspersie Fe x Fi, 1" x 1" x 3/4" x 3/4" - TR;	buc.	9
Tijă suport aspersor fier, D = 8mm, L = 120cm - TR;	buc.	9
Dop compresiune 25mm - NTR;	buc.	9
Niplu PE redus 1" x 1/2" - PLP;	buc.	9
Teflon 12mm x 10m x 0.076mm - PLP;	buc.	4

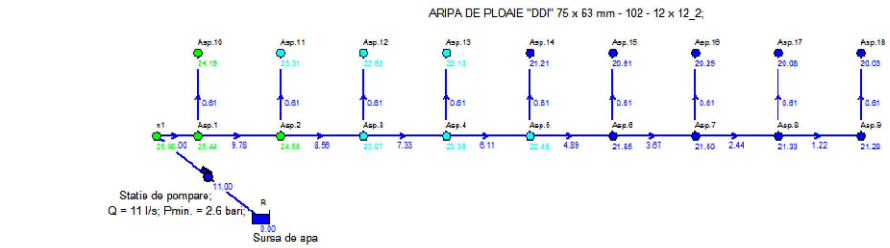

LEGENDA:

- Tronson conductă aripa de ploaie, D = 63mm, PN4, SDR41, L = 6m, cu sistem de prindere rapidă;
- Tronson conductă aripa de ploaie, D = 75mm, PN4, SDR41, L = 6m, cu sistem de prindere rapidă;
- Conductă flexibilă D25 mm;
- Limita suprafeței de udare
- SP
- Grup de pompare
- Aspersor 1610 - 3/4" (duze standard 5 x 4.2 mm și duza la schimb 6mm)
- Raza de udare - R = 12 -15m la presiunea nominală de lucru P > 1.5 bari

S.C. DEPOZITUL DE IRIGATII S.R.L. Mobil: 0775203103 Email: office@depozitul-de-irigatii.com Website: http://depozitul-de-irigatii.com	
Denumire planșă:	Plan general de amplasament ARIPA DE PLOAIE COMPUSA 75 x 63 mm - 102 - 12 x 12_2;
Dep. Vanzari:	Laura Svoronos