ARIPA DE PLOAIE COMPUSA 90 x 75 mm - 102 - 12 x 12_3 - propunere schema de montare

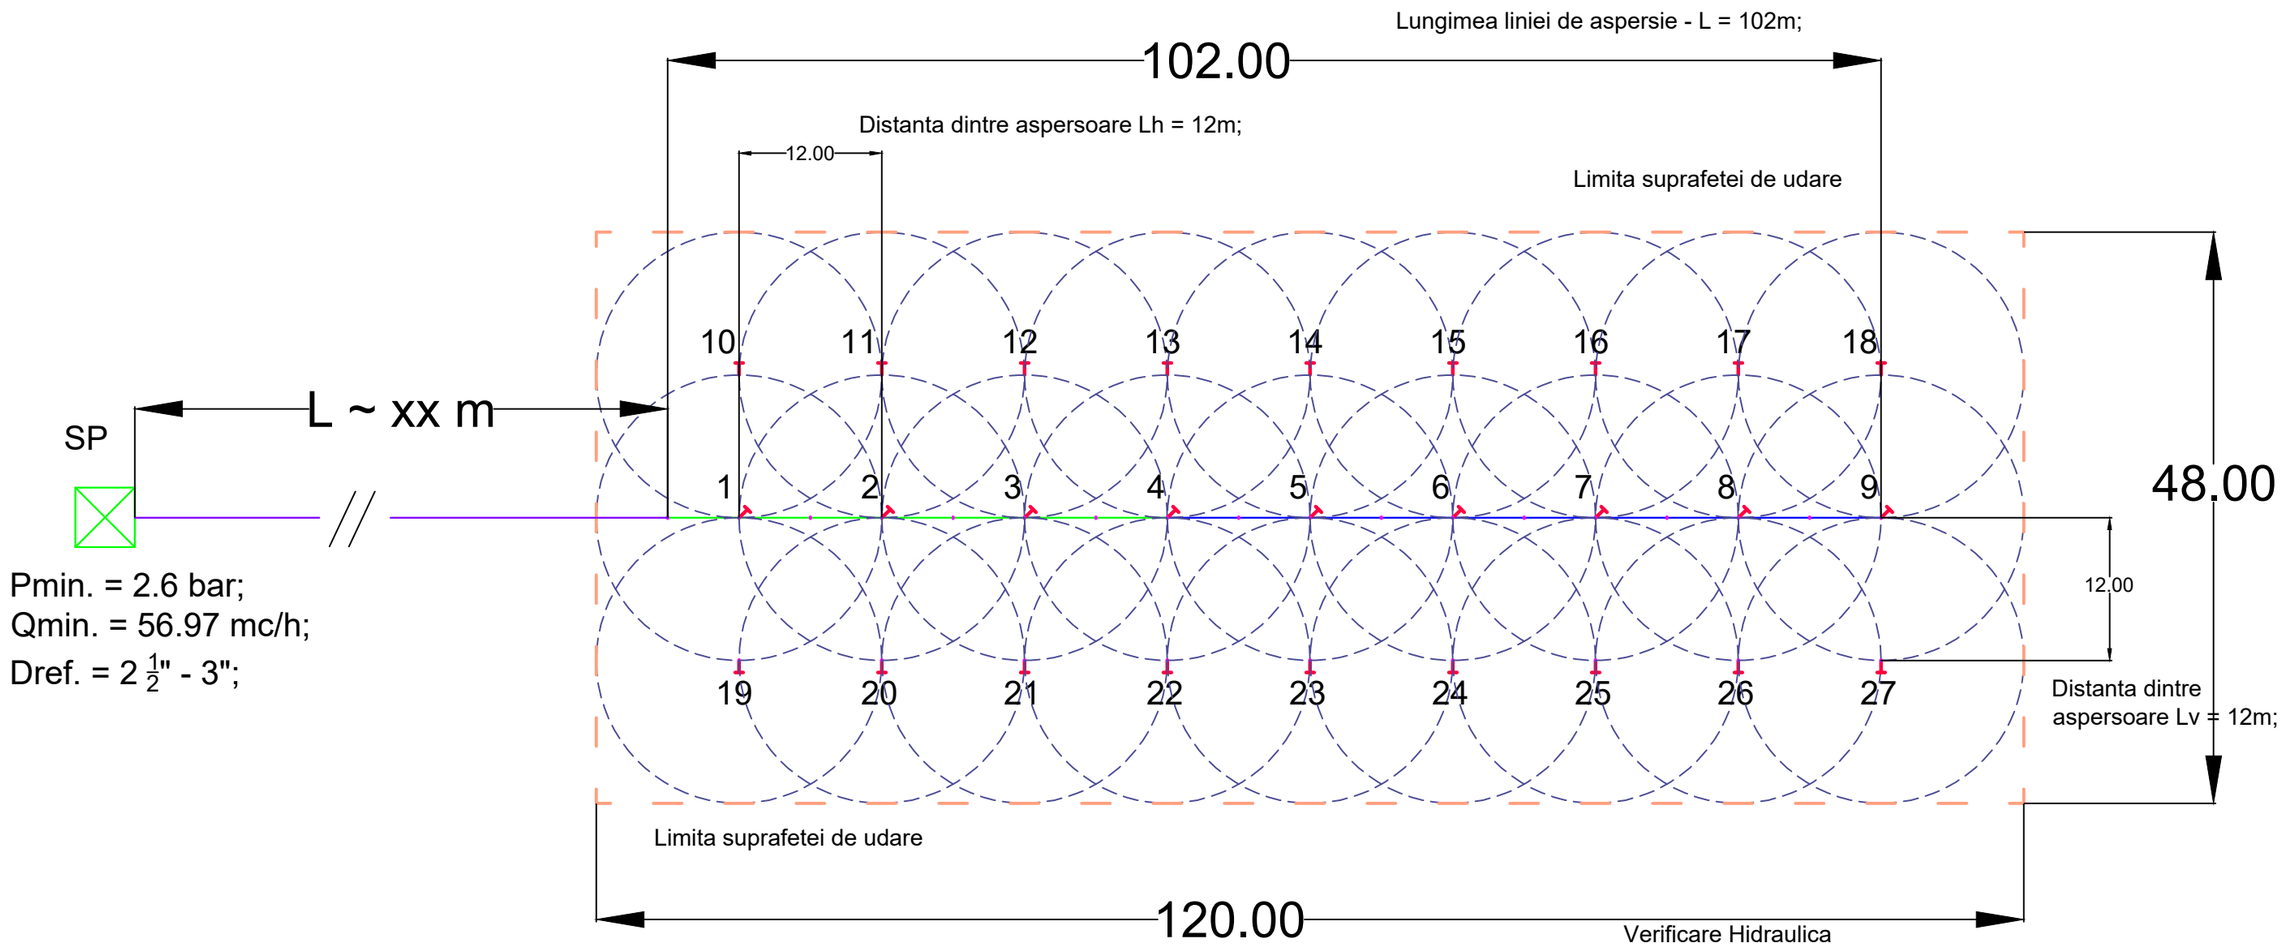

Caracteristici generale: ARIPA DE PLOAIE COMPUSA 90 x 75 mm - 102 - 12 x 12_3;		
Suprafata maxima de udare a sistemului de aspersie:	S asp. [mp]	5760
Caracteristici hidraulice recomandate (la intrarea in sistemul de aspersie):	Q min. [mc/h]	56,97
	P min. [bari]	2,6
	P max [bar]	4
Diametru nominal conducta principala:	D [mm]	90
Diametru nominal conducta secundara:	D [mm]	75
Lungimea totala a sistemului de aspersie:	L [m]	102
Distanta dintre aspersoare:	D asp. [m]	12
Tip aspersor :	Aspersor 1610 SK, 3/4", 4 x 5mm, orange - TR;	
Diametru duze aspersor:	2 duze	5.0 mm x 4.0 mm
Caracteristici hidraulice Aspersor 1610 SK, 3/4", 4 x 5mm, orange - TR;	Q asp. (mc/h)	2,11
	P min. (bar)	2
Raza de udare a aspersorului:	R udare [m]	12
Nivelul mediu de precipitatii pe suprafata de udare / ora:	P [mm]	9,89
Norma medie de irigare / ora:	NI [mc/ha]	98,91

Componente: ARIPA DE PLOAIE COMPUSA 90 x 75 mm - 102 - 12 x 12_3;	U.M.	Cantitate
Tronson conducta aripa de ploaie, D = 90mm, L = 6m, PN4 - DDI;	buc.	**7**
Tronson conducta aripa de ploaie, D = 75mm, L = 6m, PN4 - DDI;	buc.	**10**
Reductie aripa de ploaie, 90 x 75mm;	buc.	**1**
Aspersor 1610 SK, 3/4", 4 x 5mm, orange - TR;	buc.	**27**
Hidrant aripa de ploaie - 90mm x 1" x 90mm;	buc.	**3**
Hidrant aripa de ploaie - 75mm x 1" x 75mm;	buc.	**6**
Dop aripa de ploaie, D = 75mm tata (cu clesti);	buc.	**1**
Robinet 1" cu filet interior si exterior (Fe x Fi) - TR;	buc.	**9**
Prelungitor aspersor PVC 1", L = 100cm, Fe x Fe - TR;	buc.	**9**
Adaptor pompa aripa de ploaie, 90 x 3" Fe, mama (fara clesti);	buc.	**1**
Garnitura aripa de ploaie, D = 90mm;	buc.	**13**
Garnitura aripa de ploaie, D = 75mm;	buc.	**19**
Tub de picurare orb (pentru picuratori exteriori), D = 25mm x 1,5mm, rola 200m - EMY;	m	**216**
Adaptor aspersor rapid cu suport de tija 3/4" x 3/4" si robinet - EMY;	buc.	**18**
Distribuitor cruce aspersie Fe x Fi, 1" x 1" x 3/4" x 3/4" - TR;	buc.	**9**
Tija suport aspersor fier, D = 8mm, L = 120cm - TR;	buc.	**18**
Niplu PE redus 1" x 1/2" - PLP;	buc.	**18**
Teflon 12mm x 10m x 0.076mm - PLP;	buc.	**6**

Verificare Hidraulica

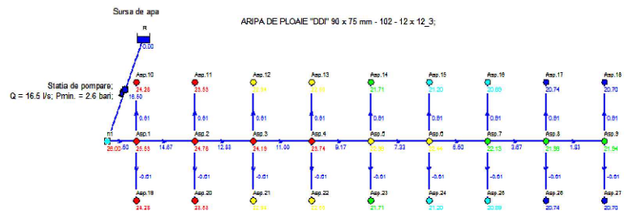

LEGENDA:

- Tronson conducta aripa de ploaie, D = 63mm, PN4, SDR41, L = 6m, cu sistem de prindere rapida;
- Tronson conducta aripa de ploaie, D = 75mm, PN4, SDR41, L = 6m, cu sistem de prindere rapida;
- Conducta flexibila D25 mm;
- Limita suprafetei de udare
- SP — Grup de pompare
- Aspersor 1610 - 3/4" (duze standard 5 x 4.2 mm si duza la schimb 6mm)
- Raza de udare - R = 12 -15m la presiunea nominala de lucru P > 1.5 bari

S.C. DEPOZITUL DE IRIGATII S.R.L.
Mobil: 0775203103
Email: office@depozitul-de-irigatii.com
Website: http://depozitul-de-irigatii.com

Denumire plansa:	Plan general de amplasament ARIPA DE PLOAIE COMPUSA 90 x 75 mm - 102 - 12 x 12_3;
Dep. Vanzari:	Laura Svoronos